



Карта функциональных зон

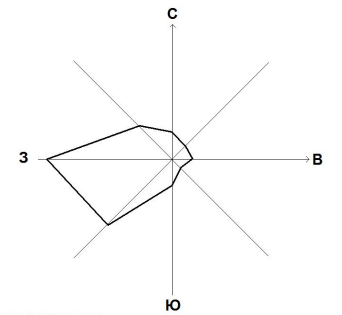

Масштаб 1:50 000

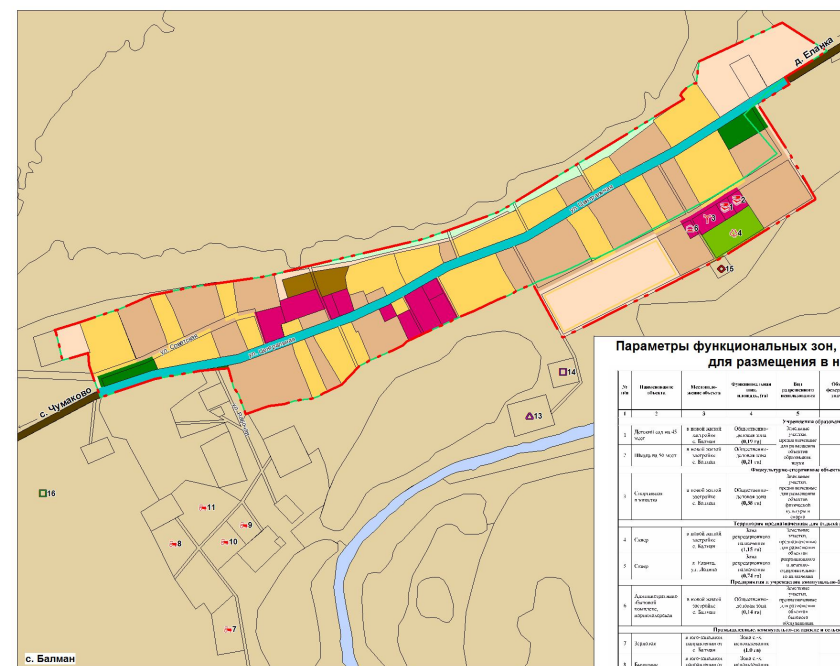

Параметры функциональных зон, сведения о планируемых для размещения в них объектах

[illegible]

Утверждено решением Совета депутатов
Балманского сельсовета Куйбышевского района
Новосибирской области от _____ г. № _____

					2012-162-ГП
					Генеральный план Блаженского сельского поселения Куйбышевского района Самарской области
Иван Козлов	Людмила	Михайловна	Степанов	Людмила	
Воскресен	Михайлов	И.М.		08.09.12	
Иван, Степанов	Степанов	И.М.		24.09.12	
Земельный отдел	Земельный отдел	А.М.		08.09.12	
Степанов, 2 этаж	Степанов	И.М.		24.09.12	
Степанов, 2 этаж	Степанов	И.М.		08.09.12	
					Безопасность
					№ 1, № 200
					ООО "НПЦ "Самарановод-2" г. Озюк

СОГЛАСОВАНО
