
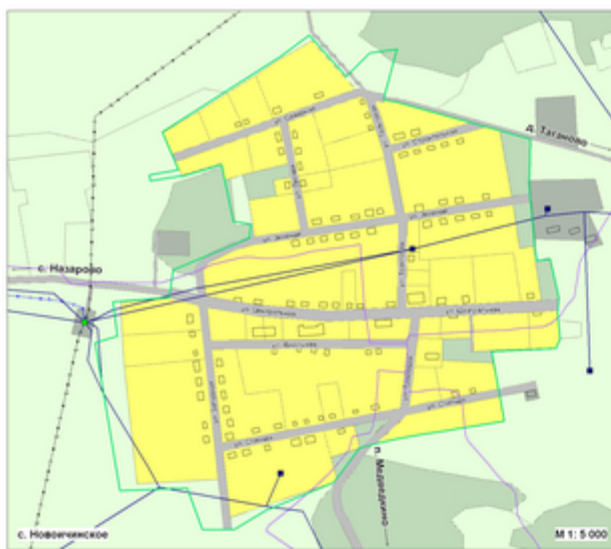


НОВОИЧНСКИЙ ГЕНЕРАЛЬНЫЙ ПЛАН

СЕЛЬСОВЕТ

Для служебного пользования

Карта инженерной инфраструктуры. Карта электроснабжения и связи

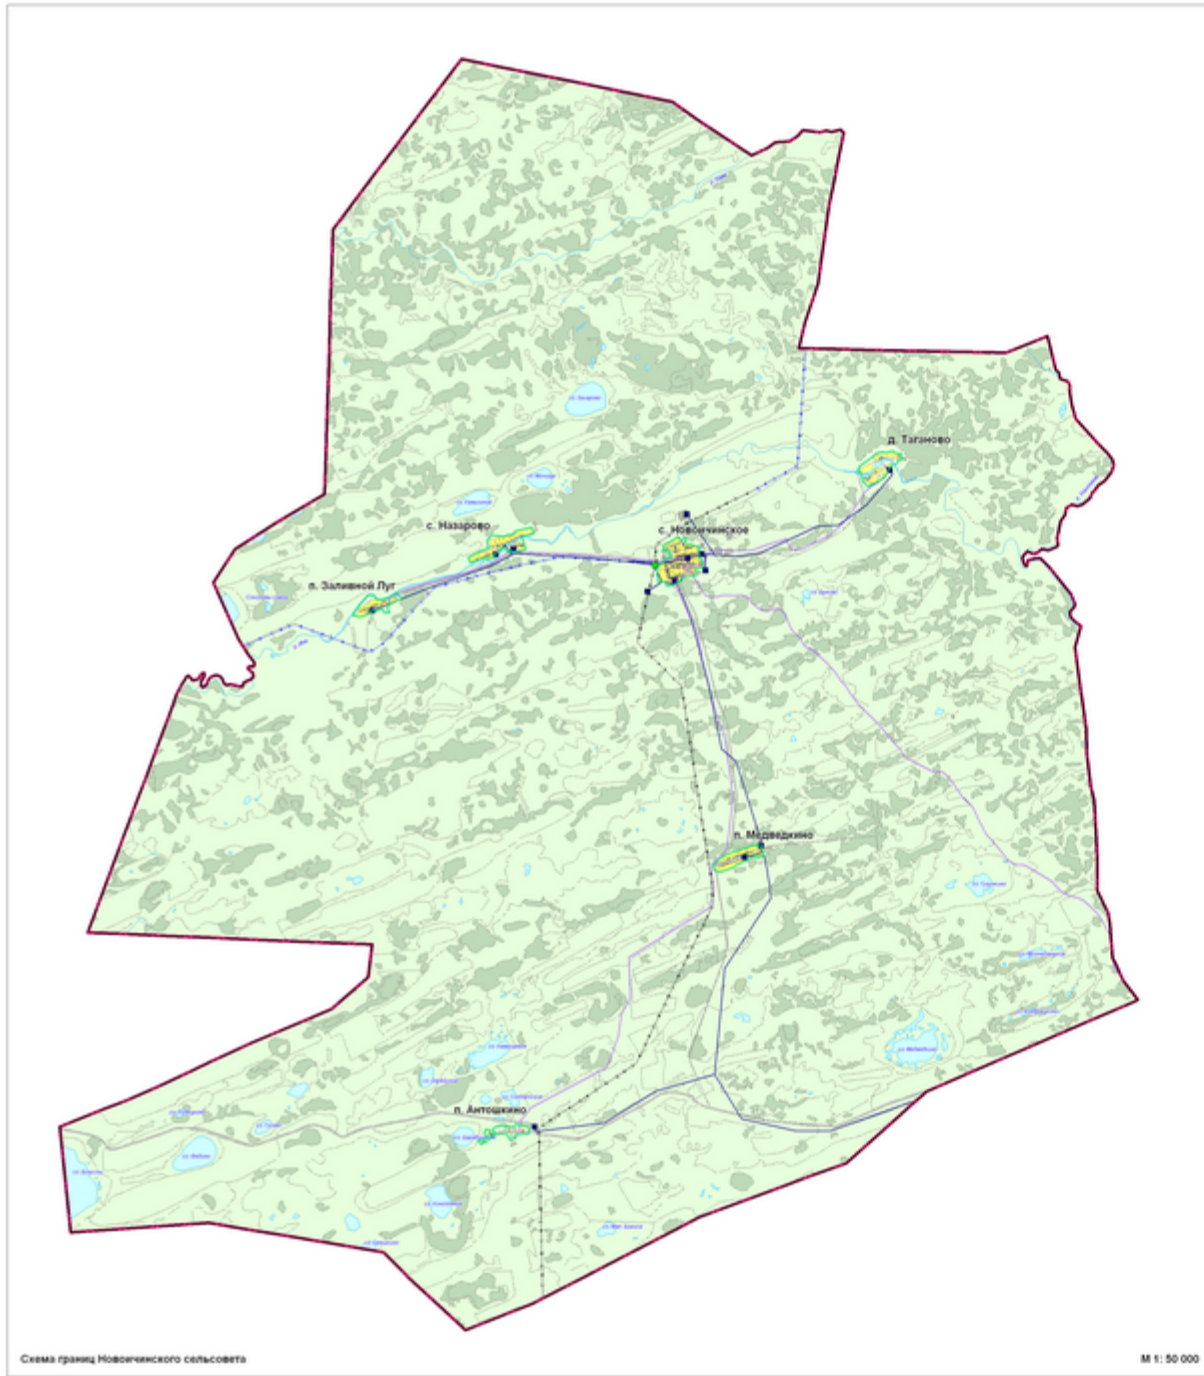

УСЛОВНЫЕ ОБОЗНАЧЕНИЯ

- Границы**
- Сельсовета
- Населенного пункта
- Здания**
- Здания
- Территории**
- Жилые и общественно-деловые зоны
- Промышленные зоны
- Зоны рекреационного назначения
- Зоны специального назначения
- Прочие
- Водные объекты
- Улично-дорожная сеть

Существующие	Проектируемые	Показатели
1:400	1:400	ЭЛЕКТРОСНАБЖЕНИЕ
2:400	2:400	
3:400	3:400	Сети электроснабжения
4:400	4:400	1) Трансформаторные подстанции
5:400	5:400	2) Электрическая подстанции
6:400	6:400	СВЯЗЬ
7:400	7:400	Волны

2010-10/01		2010-10/01	
Генеральный план Новоичинского сельсовета			
Муниципальный район Новоичинский			
Масштаб: 1:50 000	Лист: 10	Лист: 10	Лист: 10
Масштаб: 1:50 000	Масштаб: 1:50 000	Масштаб: 1:50 000	Масштаб: 1:50 000
ООО НЦ «Сибирьград»		А. Овчар	