


НОВОИЧИНСКИЙ СЕЛЬСОВЕТ

Г Е Н Е Р А Л Ь Н Ы Й П Л А Н

Карта границ населенных пунктов, входящих в состав сельсовета

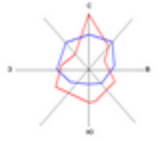

УСЛОВНЫЕ ОБОЗНАЧЕНИЯ

- Границы**
- Сельсовета
 - Населенного пункта
- Статус населенных пунктов**
- Центр сельского поселения
- Категория земель**
- Земли сельскохозяйственного назначения
 - Земли населенных пунктов
 - Земли промышленности и иного специального назначения
 - Земли лесного фонда
 - Земли запаса

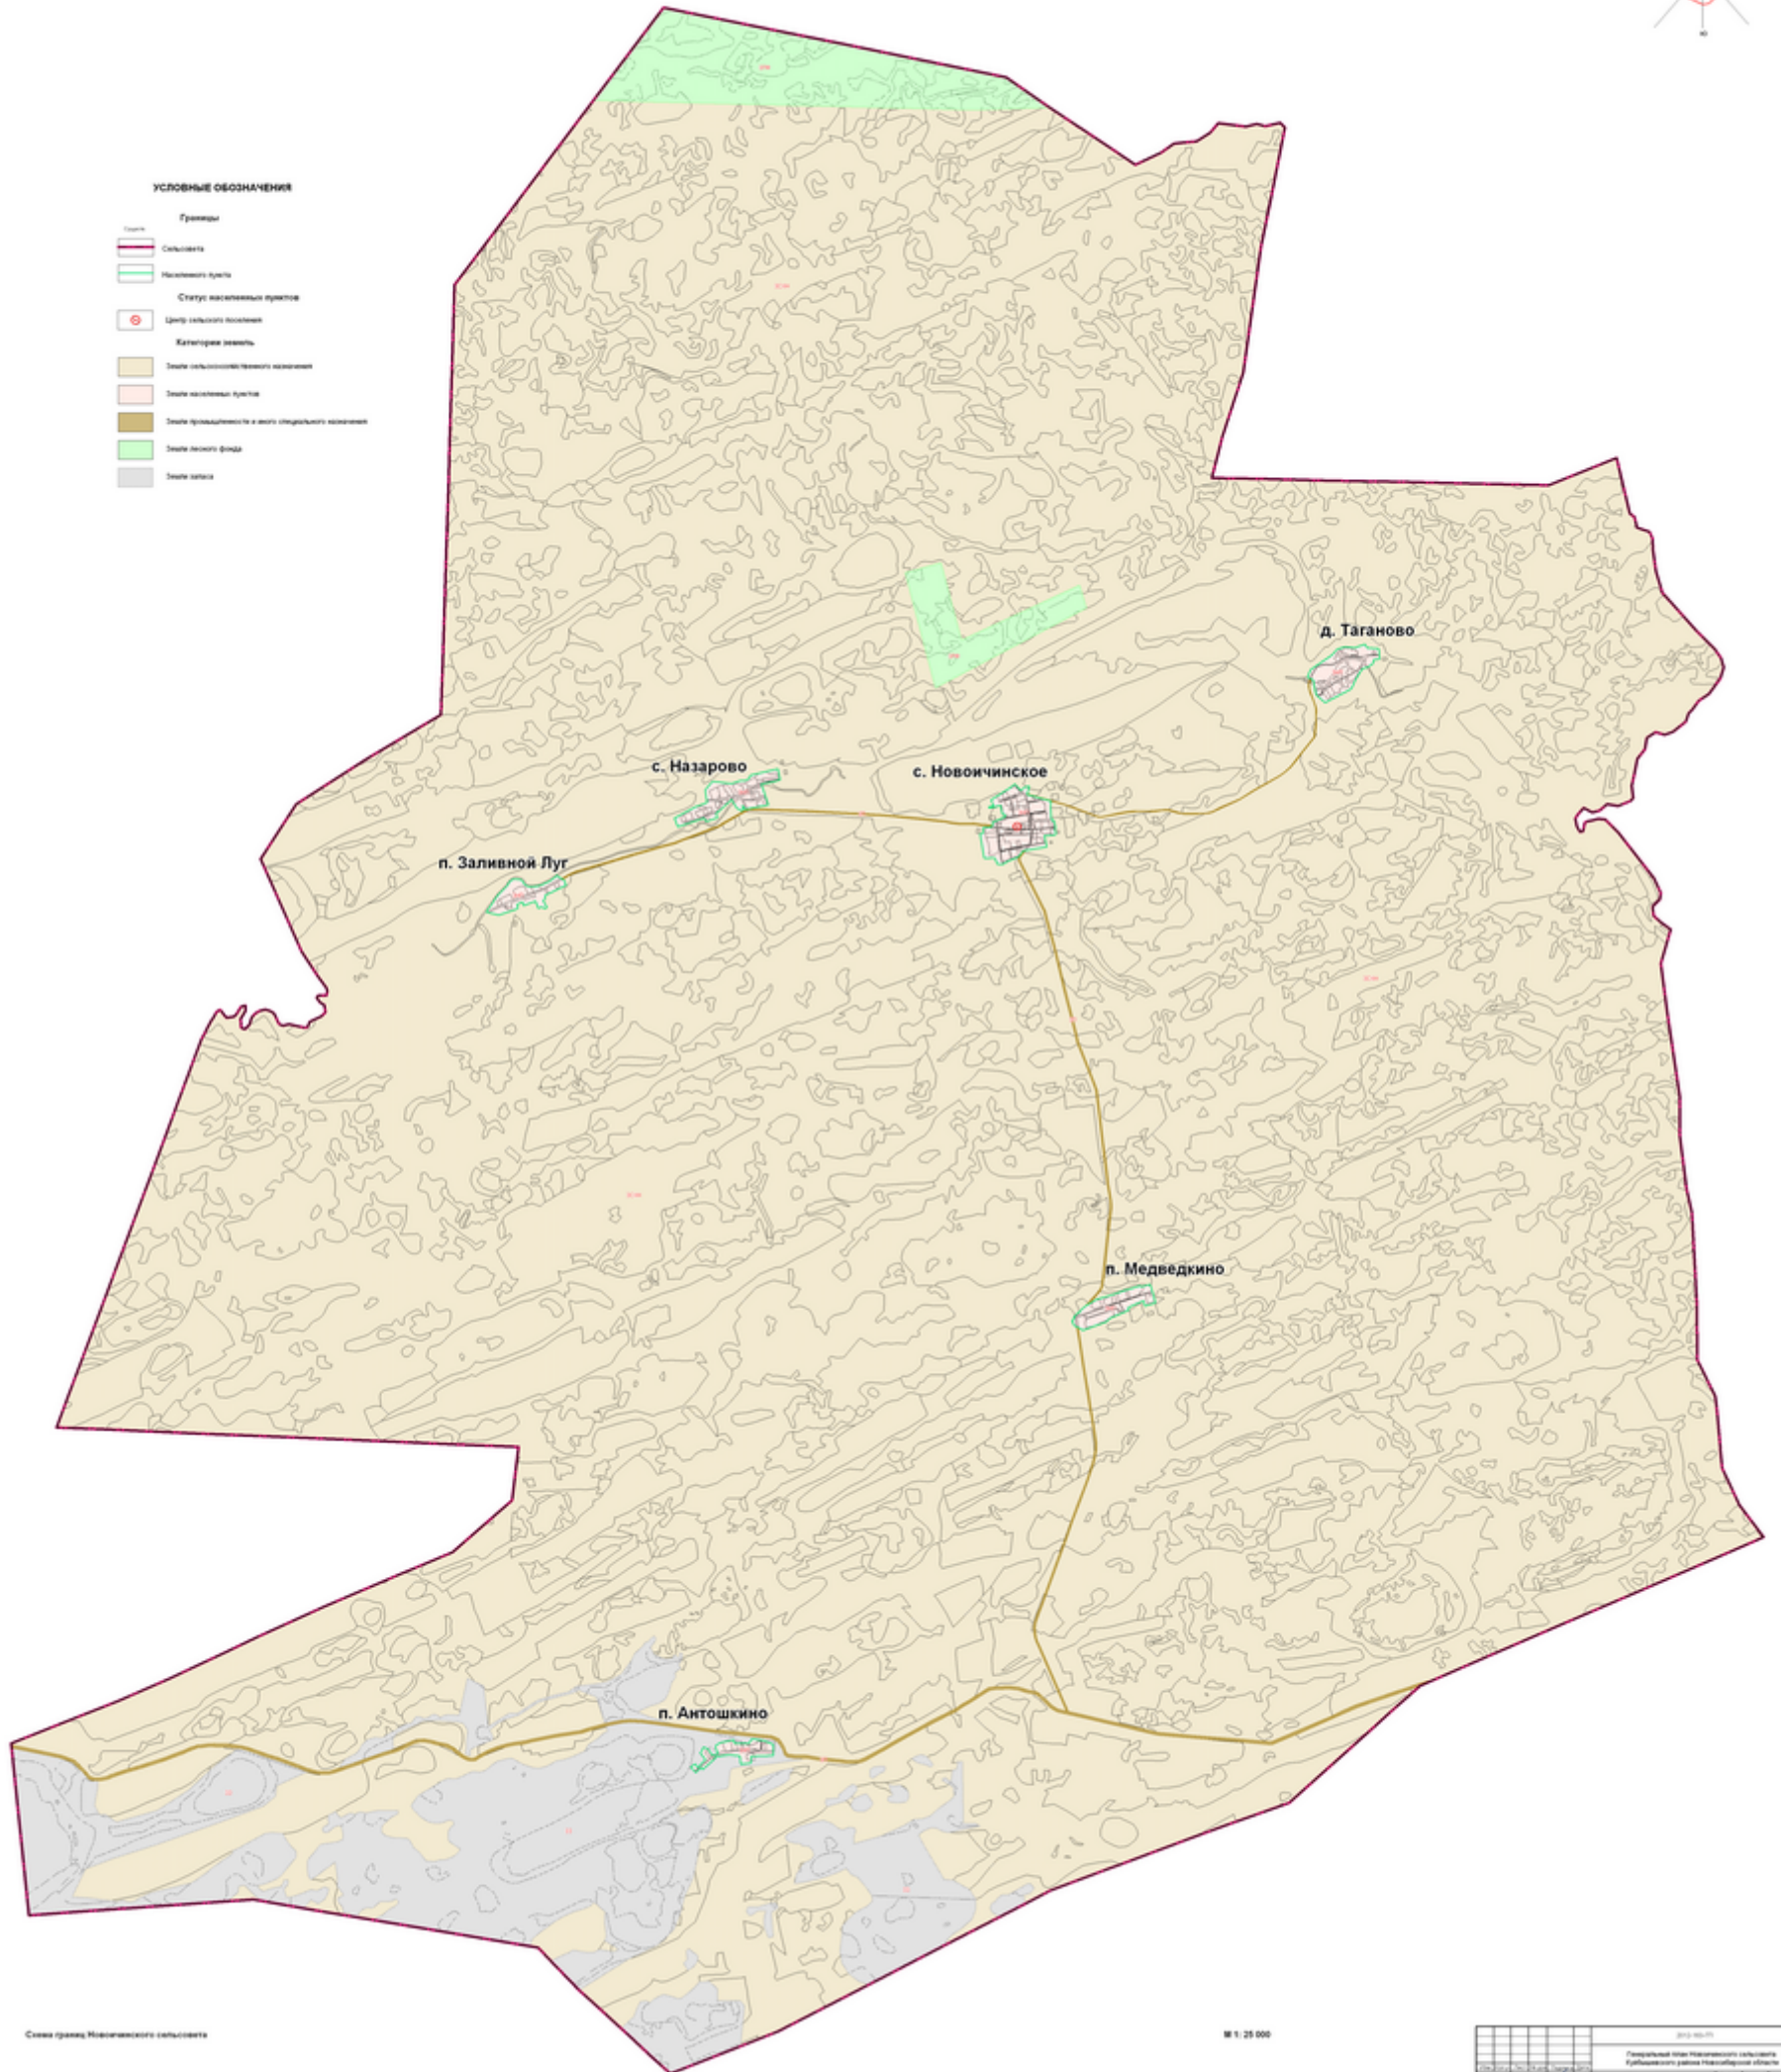


Схема границ Новичинского сельсовета

М 1:25 000

2019-08-07	
Генеральный план Новичинского сельсовета Кубинского района Новгородской области	
Исполнитель:	Масштаб: 1:25 000
Исполнитель:	Дата: 08.07.2019
Исполнитель:	Итого: 1 л.