
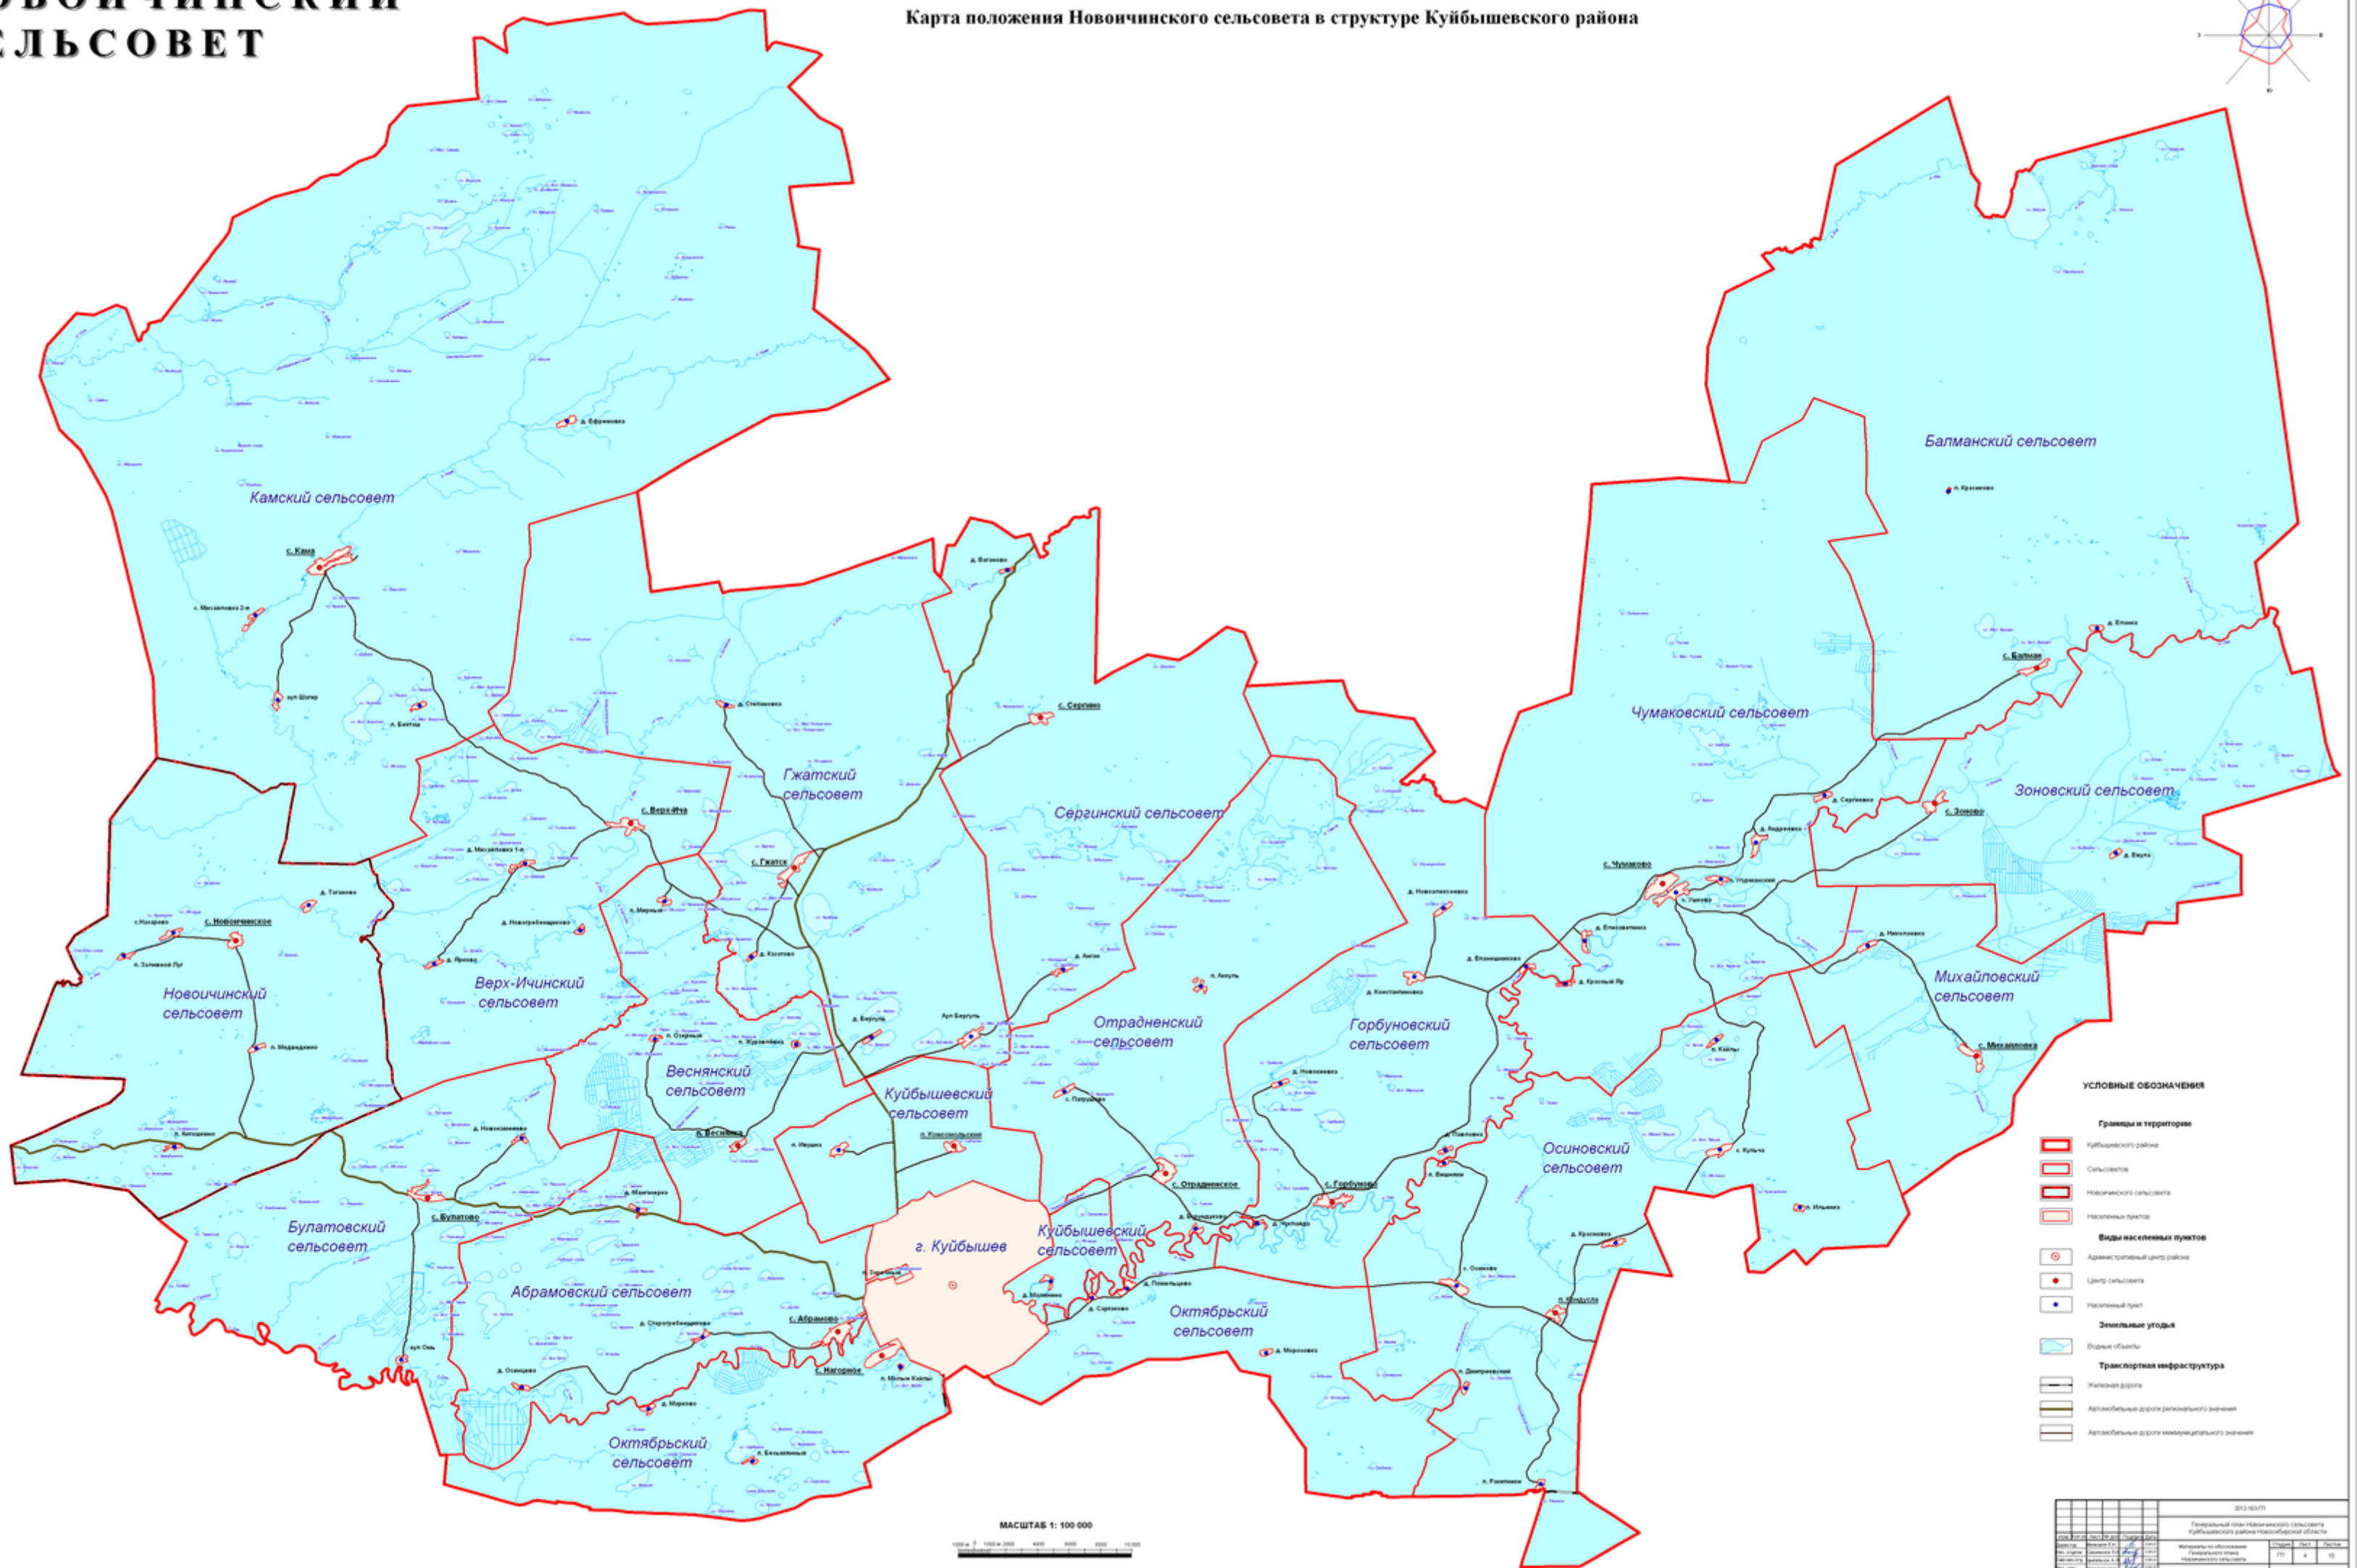


НОВОИЧИНСКИЙ СЕЛЬСОВЕТ

ГЕНЕРАЛЬНЫЙ ПЛАН Карта положения Новоичинского сельсовета в структуре Куйбышевского района

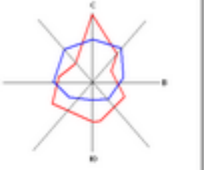

- УСЛОВНЫЕ ОБОЗНАЧЕНИЯ**
- Границы и территории**
 - Куйбышевского района
 - Сельсовета
 - Новоичинского сельсовета
 - Населенный пункт
 - Виды населенных пунктов**
 - Административный центр района
 - Центр сельсовета
 - Населенный пункт
 - Земельные угодья**
 - Водный объект
 - Транспортная инфраструктура**
 - Железная дорога
 - Автомобильные дороги республиканского значения
 - Автомобильные дороги местного значения

МАСШТАБ 1: 100 000

2012-2013 гг.					
Генеральный план Новоичинского сельсовета, Куйбышевского района Самарской области					
Вид	Код	Имя	Масштаб	Дата	Статус
Генеральный план	01	Генеральный план Новоичинского сельсовета, Куйбышевского района Самарской области	1:100 000	2012	Актуален
Топографический план	02	Топографический план Новоичинского сельсовета, Куйбышевского района Самарской области	1:100 000	2010	Актуален
Специальный план	03	Специальный план Новоичинского сельсовета, Куйбышевского района Самарской области	1:100 000	2011	Актуален
Специальный план	04	Специальный план Новоичинского сельсовета, Куйбышевского района Самарской области	1:100 000	2012	Актуален