


ГЕНЕРАЛЬНЫЙ ПЛАН МО АБРАМОВСКИЙ СЕЛЬСОВЕТ.

МАТЕРИАЛЫ ПОЛОЖЕНИЙ

ПРОЕКТНЫЙ ПЛАН РАЗВИТИЯ ТЕРРИТОРИИ МО М 1:25 000

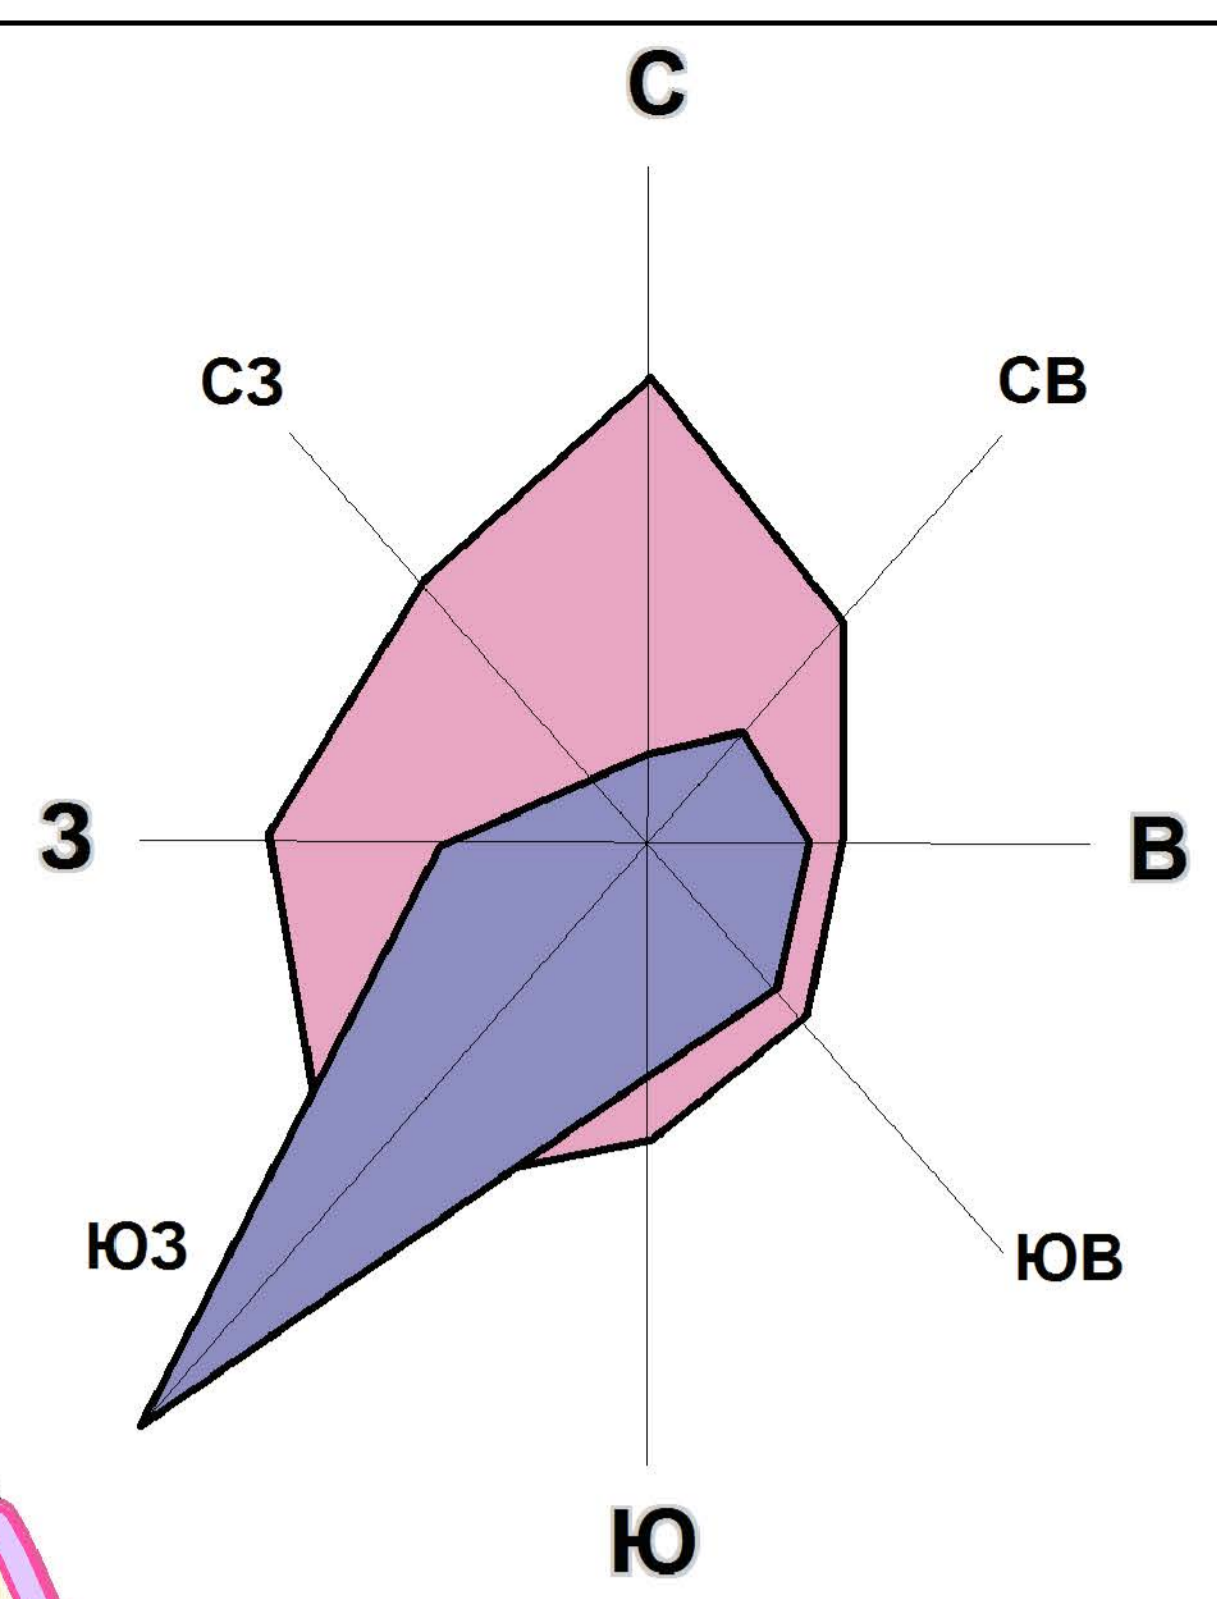

БУЛАТОВСКИЙ СЕЛЬСОВЕТ

ВЕСНЯНСКИЙ СЕЛЬСОВЕТ

КУЙБЫШЕВСКИЙ СЕЛЬСОВЕТ

БУЛАТОВО

КУЙБЫШЕВ

ОКТАБРЬСКИЙ СЕЛЬСОВЕТ

СУЩЕСТВУЮЩИЕ ОБЪЕКТЫ СОЦИАЛЬНОГО ОБСЛУЖИВАНИЯ

- ОБРАЗОВАНИЕ: ДОУ (дошкольные образовательные учреждения)
- КУЛЬТУРА: сельские дома культуры, сельские клубы
- ФАП (фельдшерско-акушерский пункт)
- подсобное хозяйство
- рыбозаповедение

ГРАНИЦЫ ЗОН С ОСОБИМИ УСЛОВИЯМИ ИСПОЛЬЗОВАНИЯ ТЕРРИТОРИИ

- территория биологического заказника "Мангазский"
- граница СЗЗ скотомогильников
- граница СЗЗ ТБО
- граница СЗЗ от нефтепровода
- граница СЗЗ от газопровода
- граница СЗЗ кладбища
- защитная зона

ПРОЕКТНЫЕ ПРЕДЛОЖЕНИЯ ПО РАЗВИТИЮ ТЕРРИТОРИИ

- малозаказное строительство
- подсобное хозяйство
- рыбозаповедение

ИНЖЕНЕРНАЯ ИНФРАСТРУКТУРА

- ЛЭП 10 кВТ
- ЛЭП 35 кВТ
- линии связи
- напорный нефтепровод
- перспективное развитие сети газоснабжения

ТРАНСПОРТНАЯ ИНФРАСТРУКТУРА

- дорога федерального значения
- дорога местного значения

ЗЕМЛИ СЕЛЬХОЗНАЗНАЧЕНИЯ

- земли сельхозназначения
- сельхозугодья, пашни
- пастбища, сенокосы
- заболоченные территории

ОБЪЕКТЫ СПЕЦИАЛЬНОГО НАЗНАЧЕНИЯ

- консервация ТБО
- проектное ТБО
- кладбище
- скотомогильники

УСЛОВНЫЕ ОБОЗНАЧЕНИЯ

ГРАНИЦЫ ТЕРРИТОРИЙ И ЗЕМЕЛЬ

- границы сельсовета
- границы земель населенного пункта
- проектируемые границы земель населенного пункта

ЗЕМЛИ ЗАПАСА

ЗЕМЛИ ОСОБО ОХРАНЯЕМЫХ ПРИРОДНЫХ ТЕРРИТОРИЙ

ЗЕМЛИ ВОДНОГО ФОНДА

ЗЕМЛИ НАСЕЛЕННОГО ПУНКТА

ПАМЯТНИКИ АРХЕОЛОГИИ

ПРИРОДНОЕ ОКРУЖЕНИЕ

- лесные массивы
- водные объекты общего пользования

изм.	кол.	лист	№ док.	подпись	дата	Генеральный план Абрамовского сельсовета Куйбышевского района Новосибирской области	
Архитектор		Долнаков				Бекренева	стадия
		Бекренин					ТП
						Проектный план развития территории муниципального образования М 1:25 000	
						Материалы положений	
						ООО "Корпус" ООО "ЗАПСИБНИПРОЕКТ-2"	