
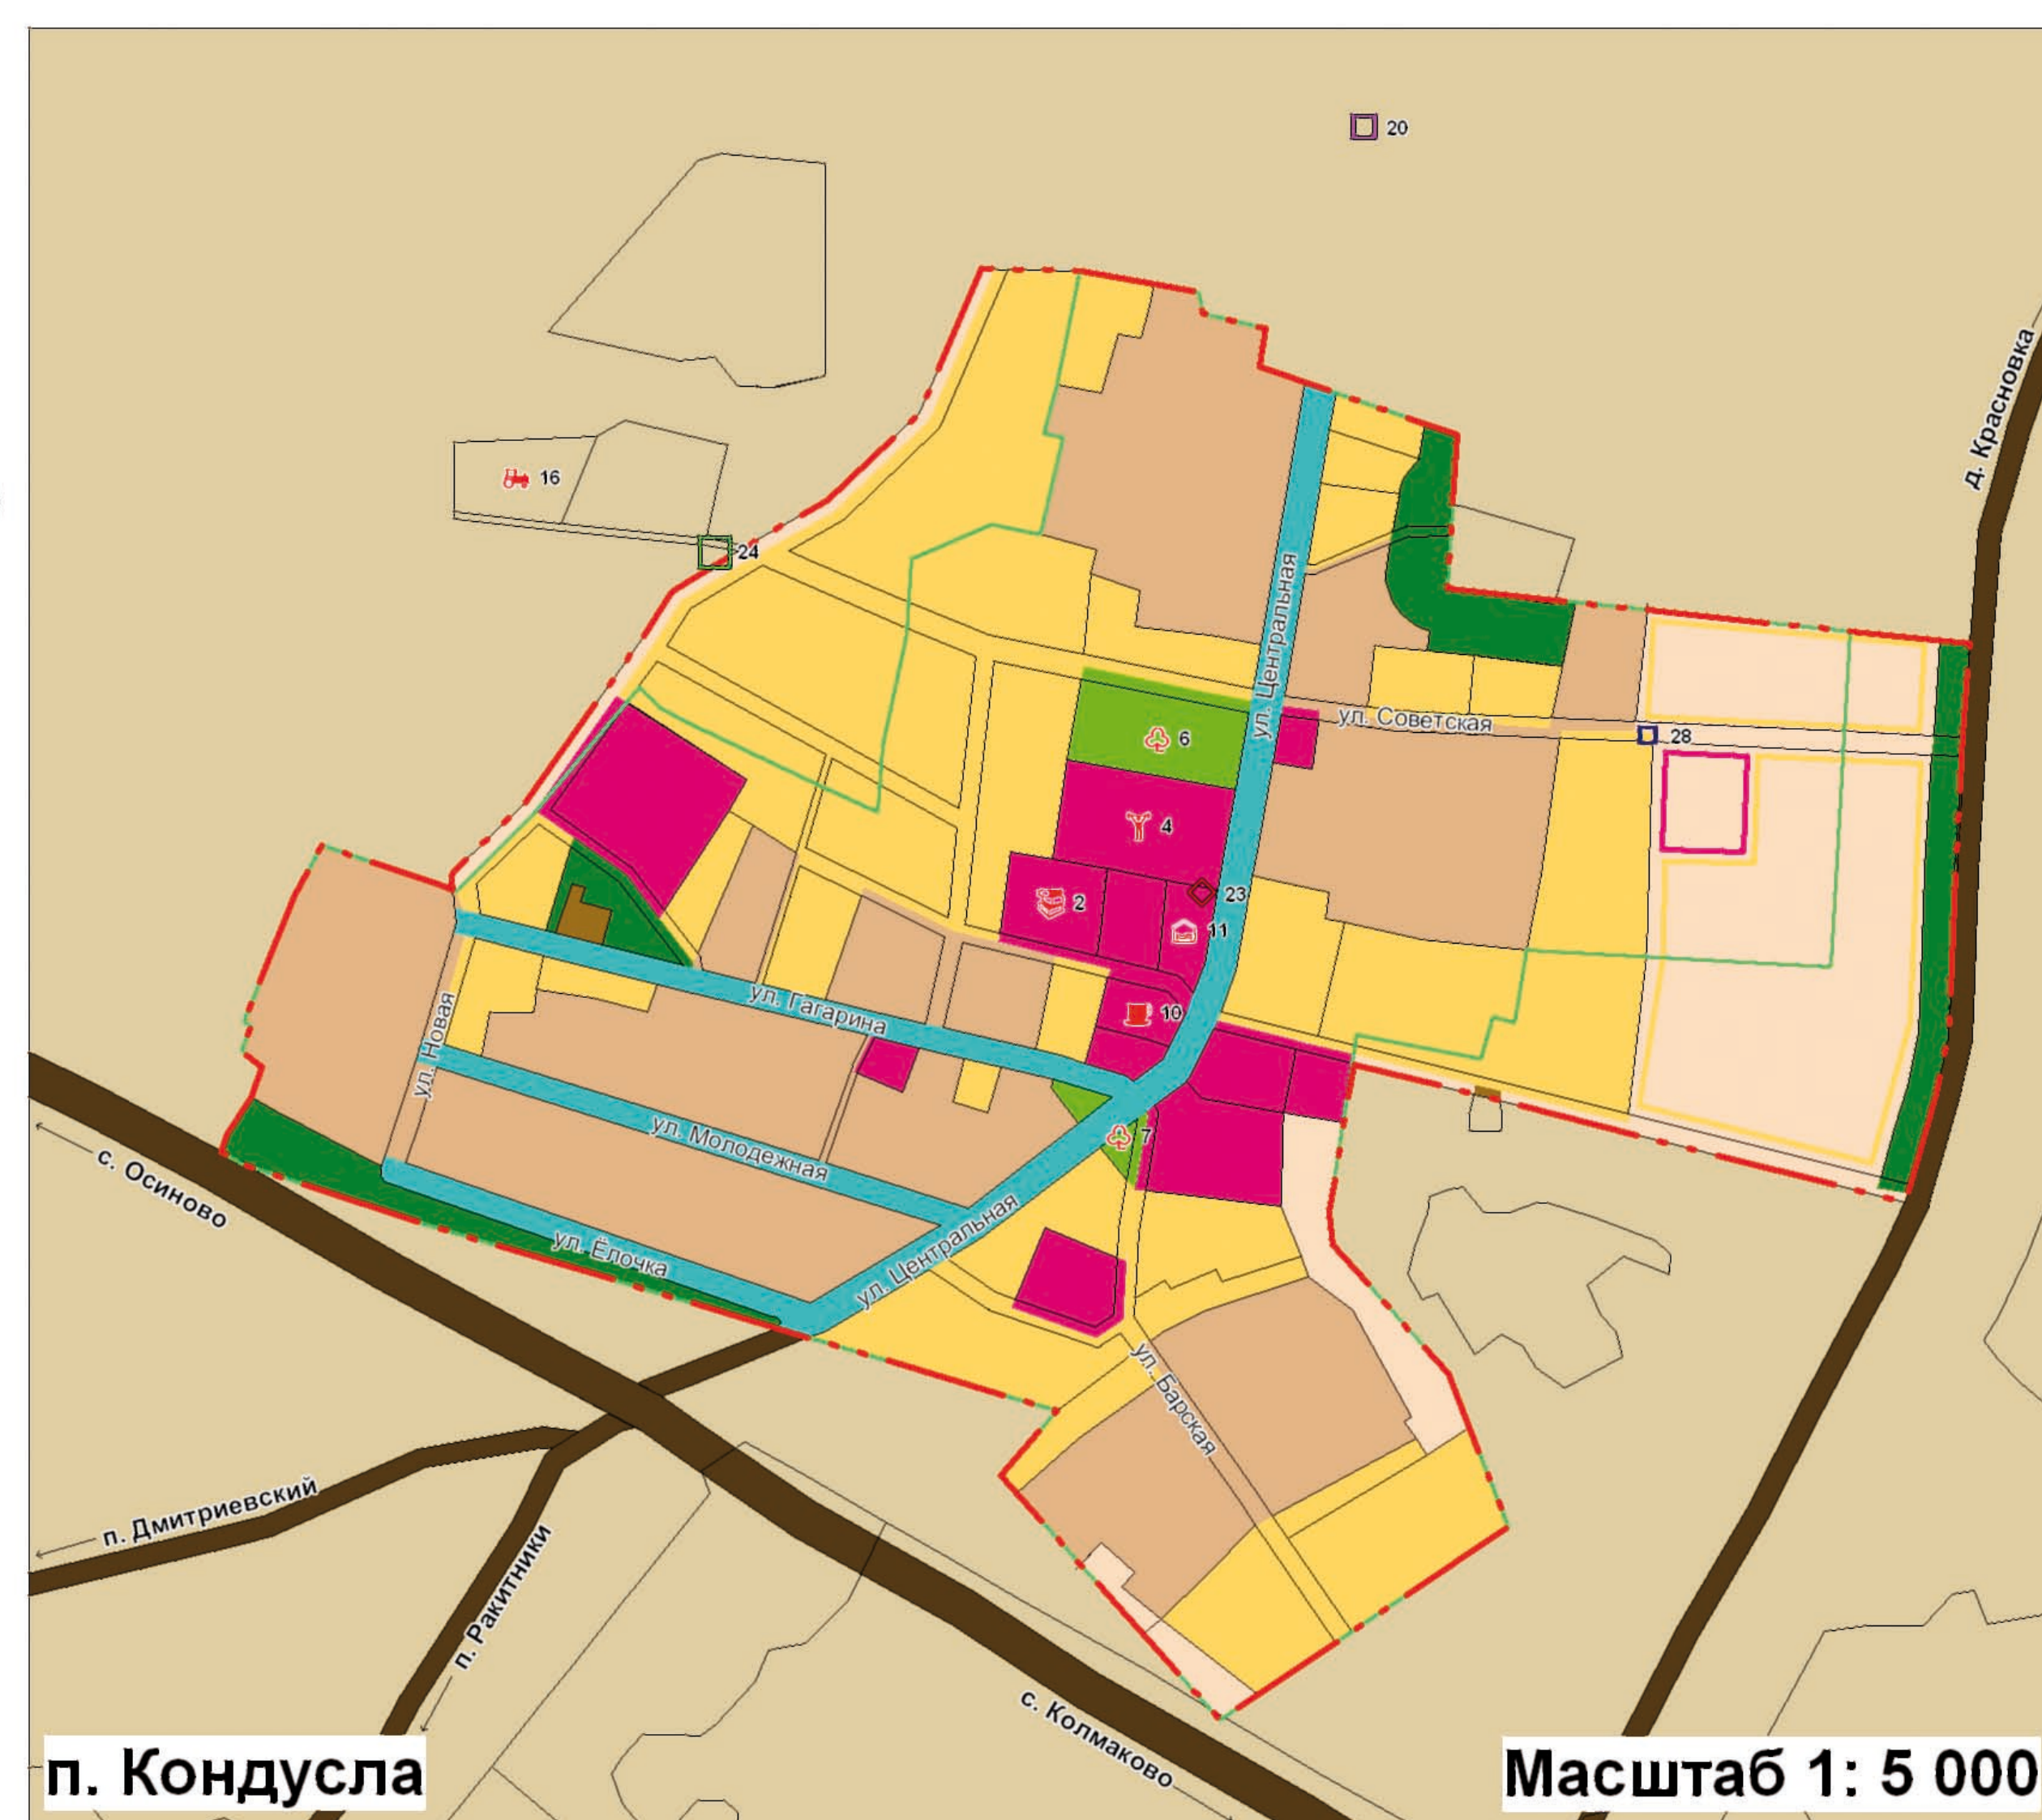
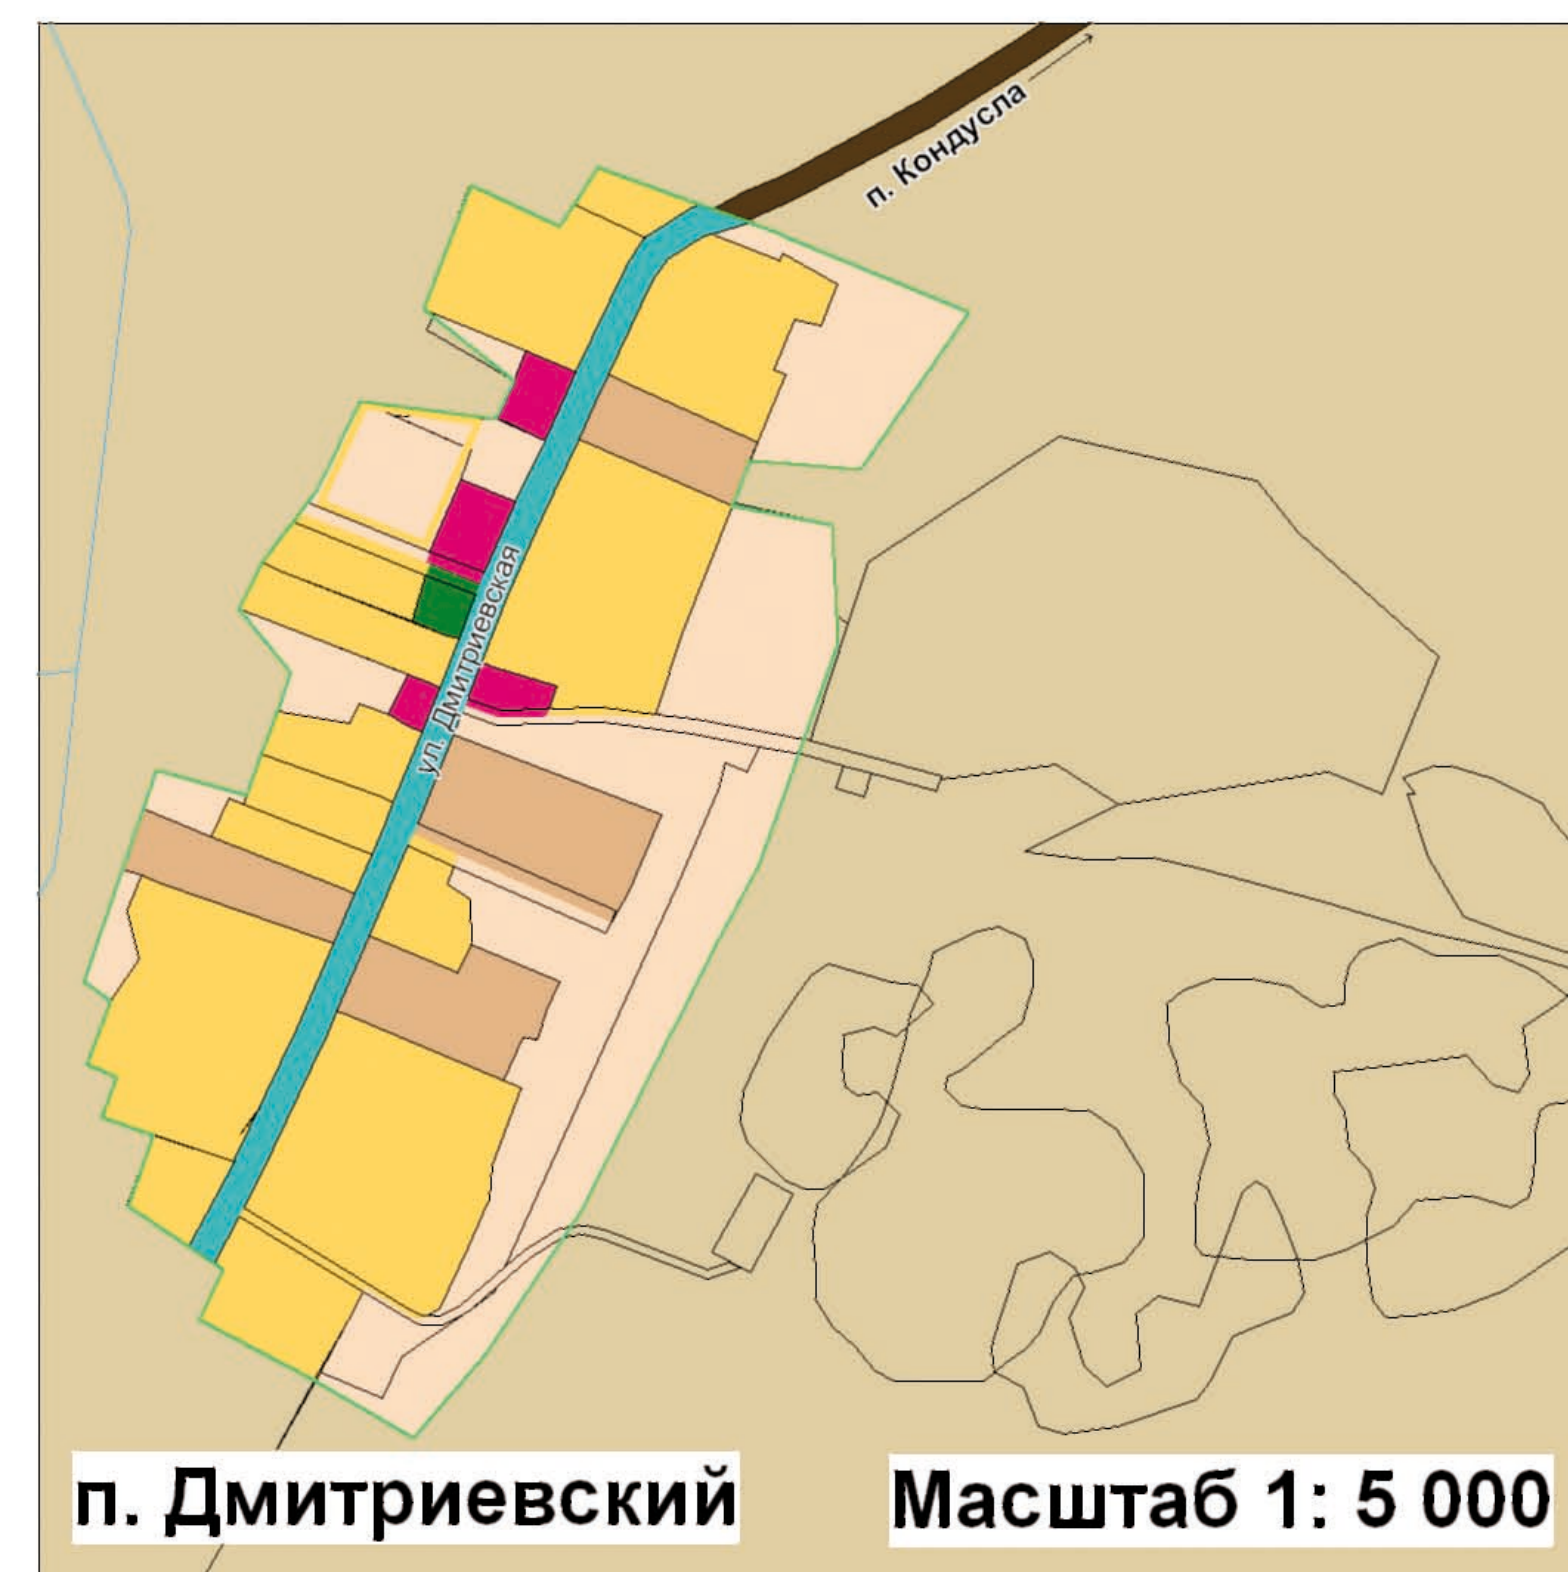
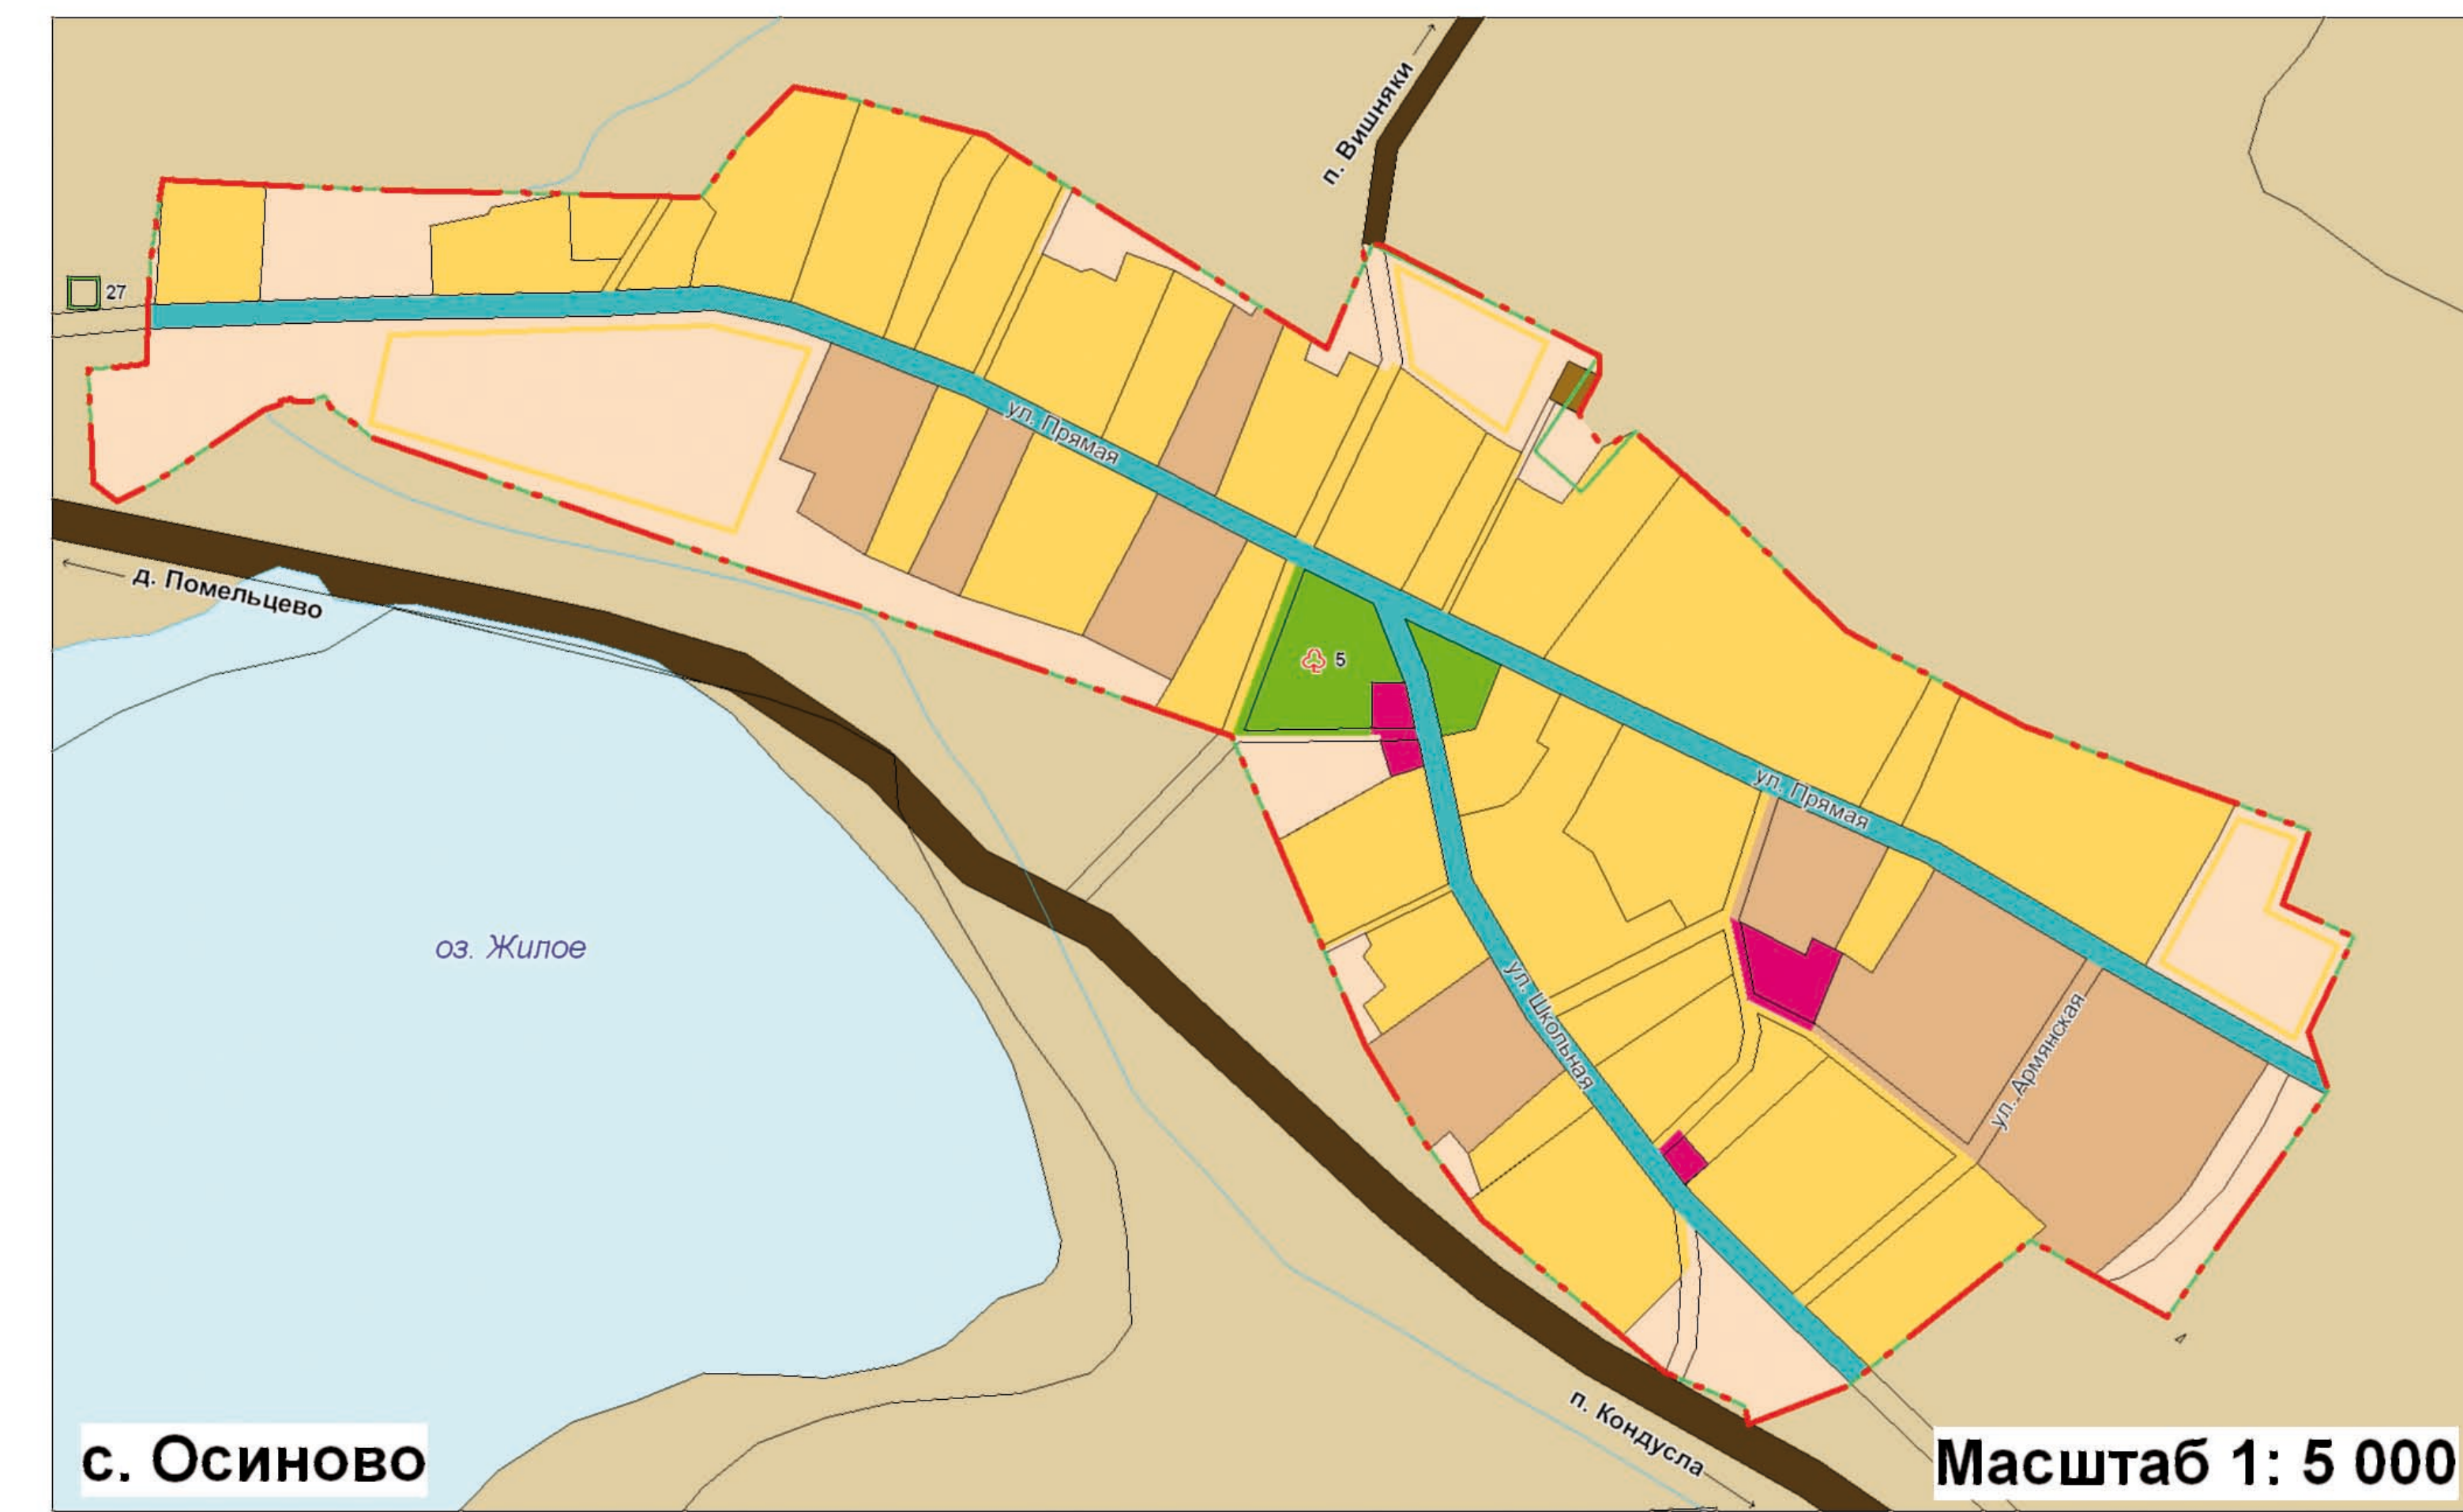
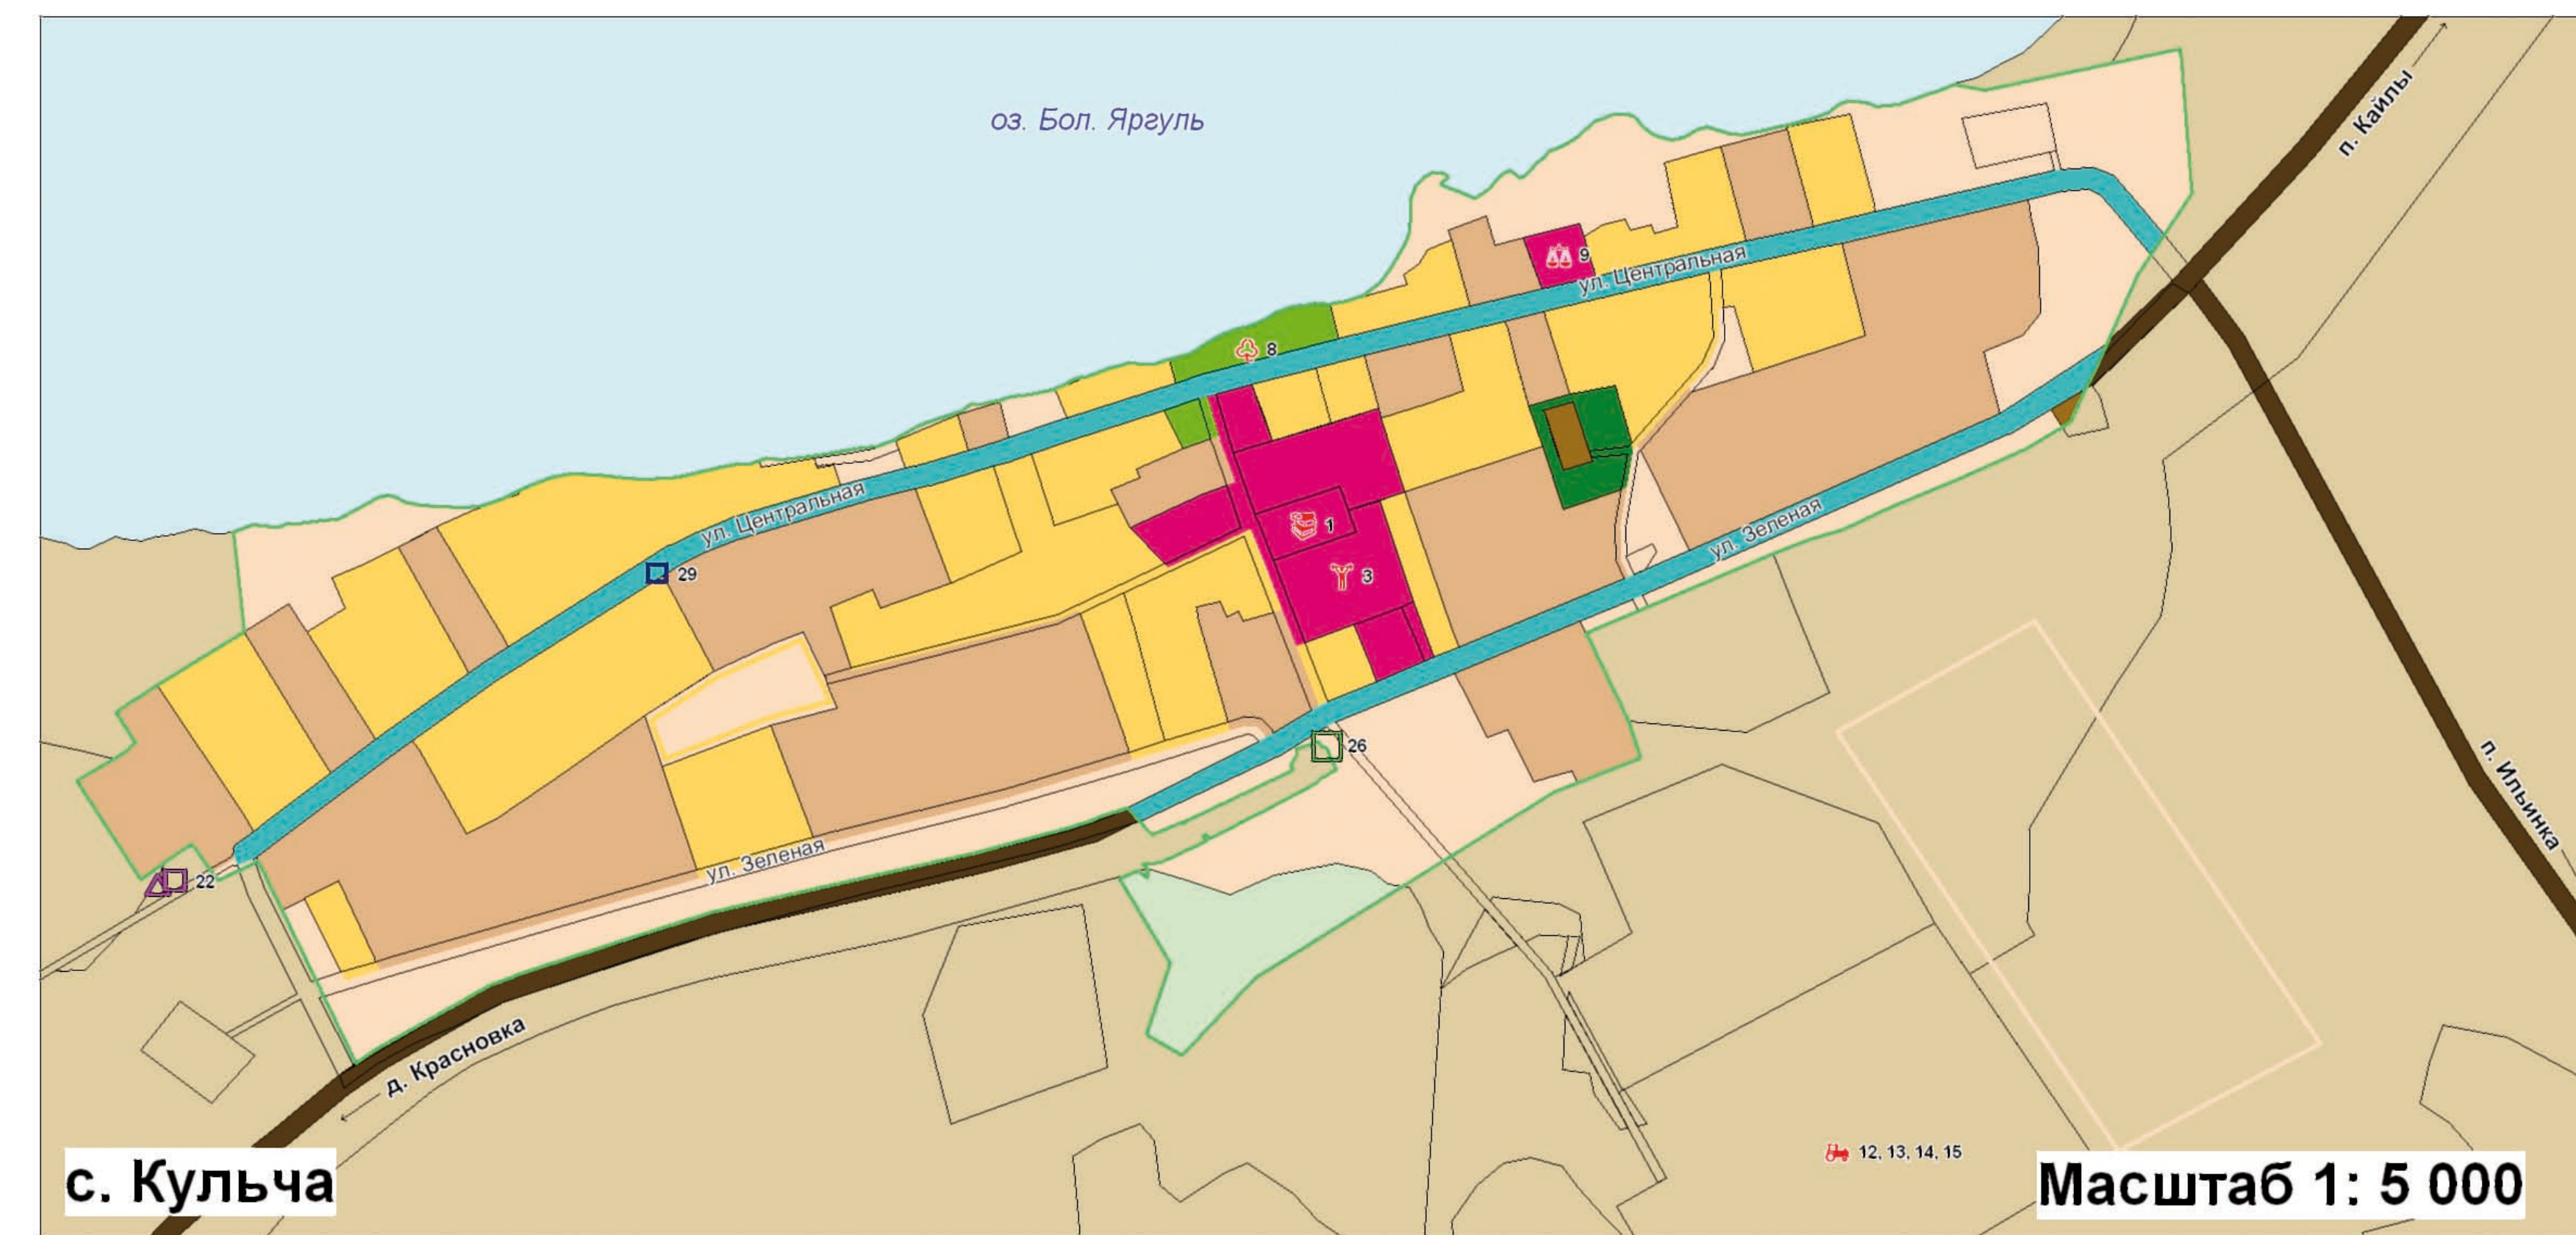
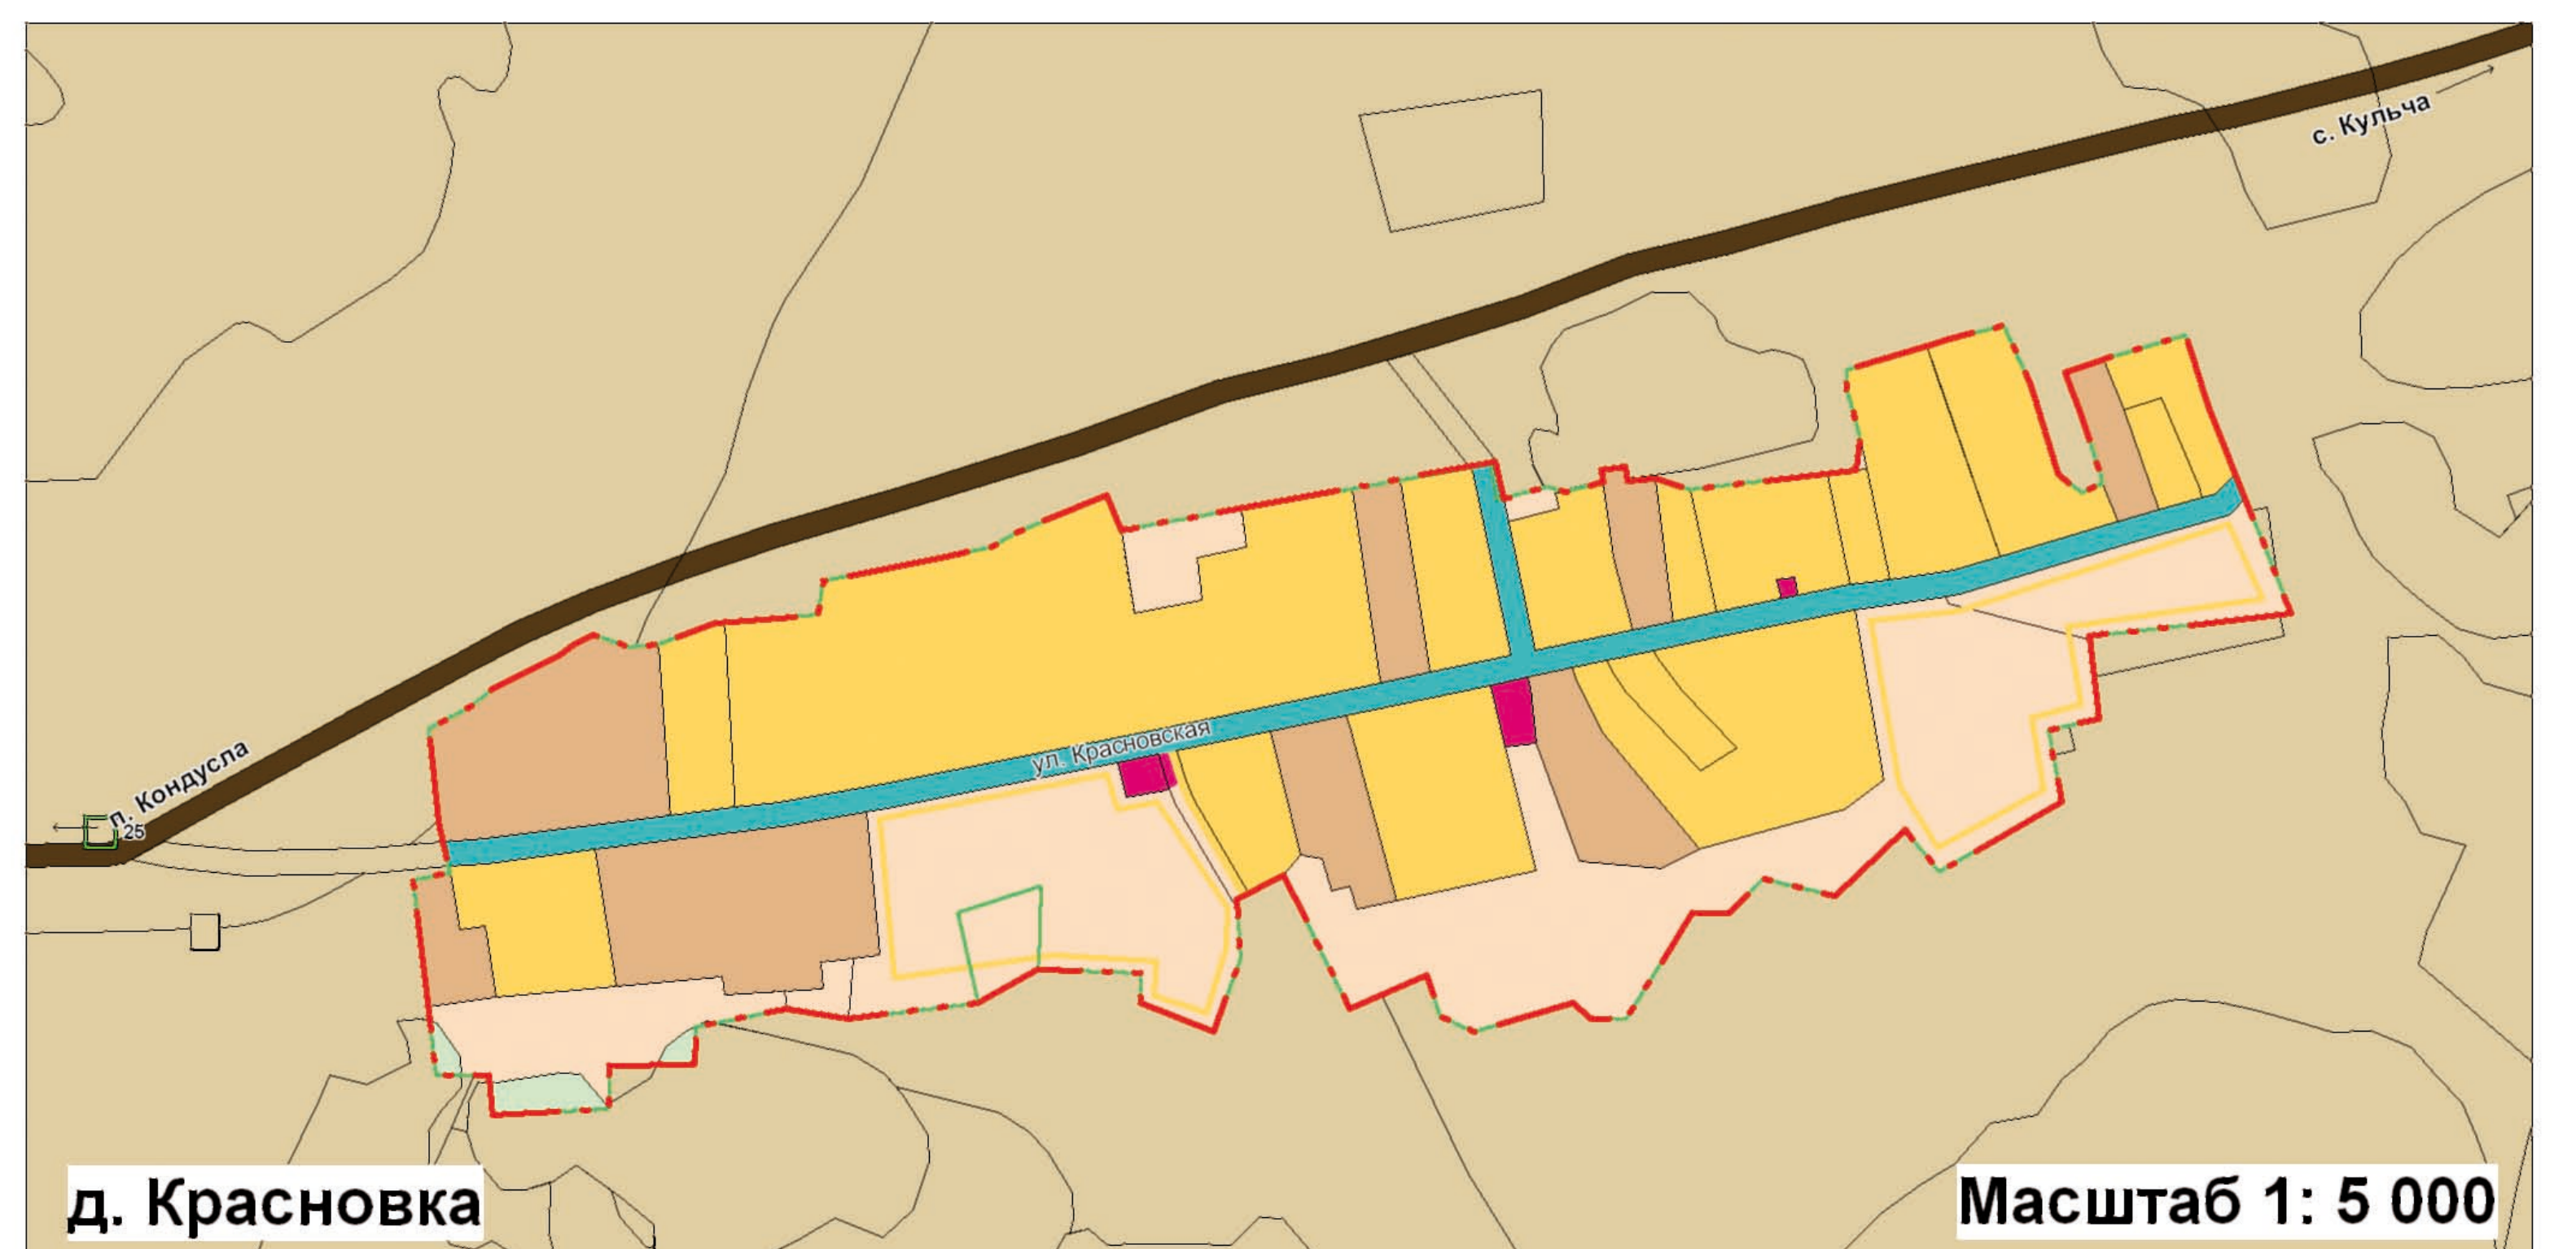


Г Е Н Е Р А Л Ь Н Ы Й П Л А Н

Карта функциональных зон

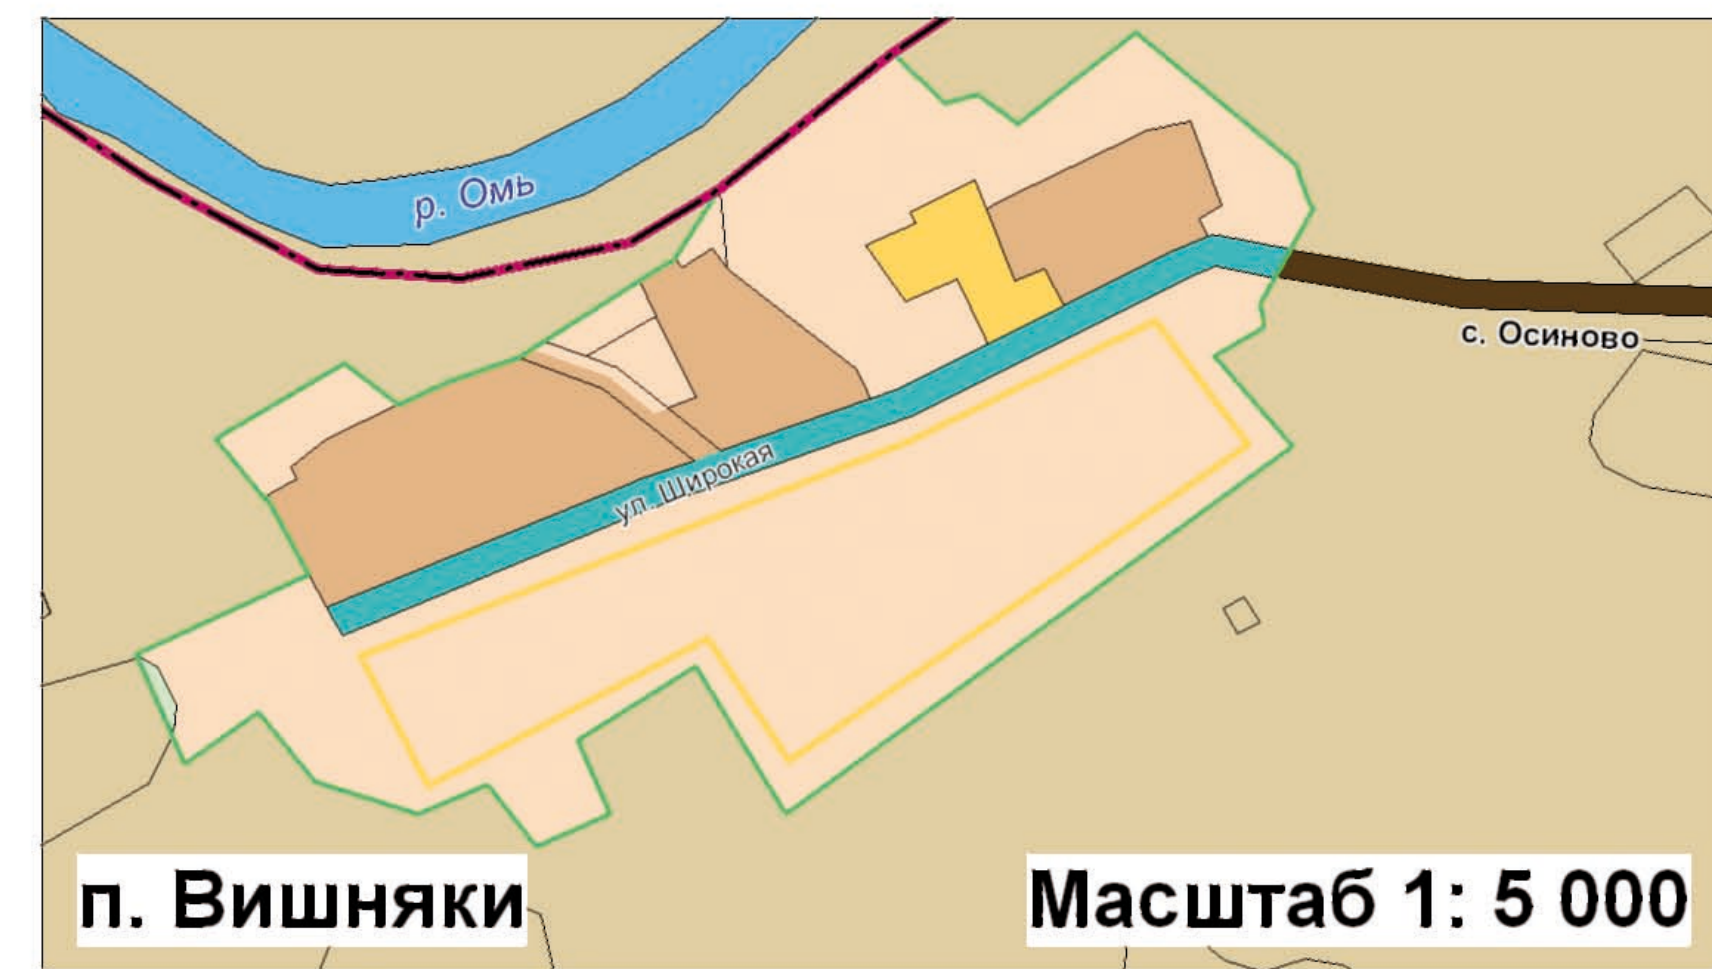

Прост.	Сущ.	Границы
		Сельсовета
		Населенных пунктов
Категории земель		
		Земли сельскохозяйственного назначения
		Земли промышленности и иного специального назначения
		Земли запаса
		Земли водного фонда
Функциональное зонирование		
Жилые зоны		
		Зона индивидуальной жилой застройки
		Зона резерва индивидуальной жилой застройки
		Зона малотражной многоквартирной жилой застройки
Общественно-деловые зоны		
		Зона общественно-деловой застройки
		Зона резерва общественно-деловой застройки
Производственные зоны		
		Зона промышленных и коммунально-складских объектов
Зоны инженерной и транспортной инфраструктуры		
		Зона автомобильного транспорта
Ландшафтно-рекреационные зоны		
		Зона природного ландшафта
		Зона озеленения общего пользования
		Зона озеленения специального назначения
Зоны сельскохозяйственного использования		
		Зона сельскохозяйственного использования
		Зона перспективного сельскохозяйственного использования
Зоны специального назначения		
		Зона специального назначения
Прочие земельные угодья		
		Водные объекты

Проект	Сущность
	Объекты физической культуры и массового спорта
	Объекты образовательных учреждений
	Объекты бытового обслуживания
	Объекты общественного питания
	Объекты торговли
	Объекты рекреации
	Объекты сельскохозяйственного производства
	ПолYGONы ТEO
	КОС
	ЮНС
	ТП
	ГРПШ

[illegible][illegible]